

PB-20.24.100-CO-Y1-1B

Перв. примен.

Справ. №





Подп. и дата

Изм. № дудл.

Взам инв.

Подп. и дата

Изм. № подл.

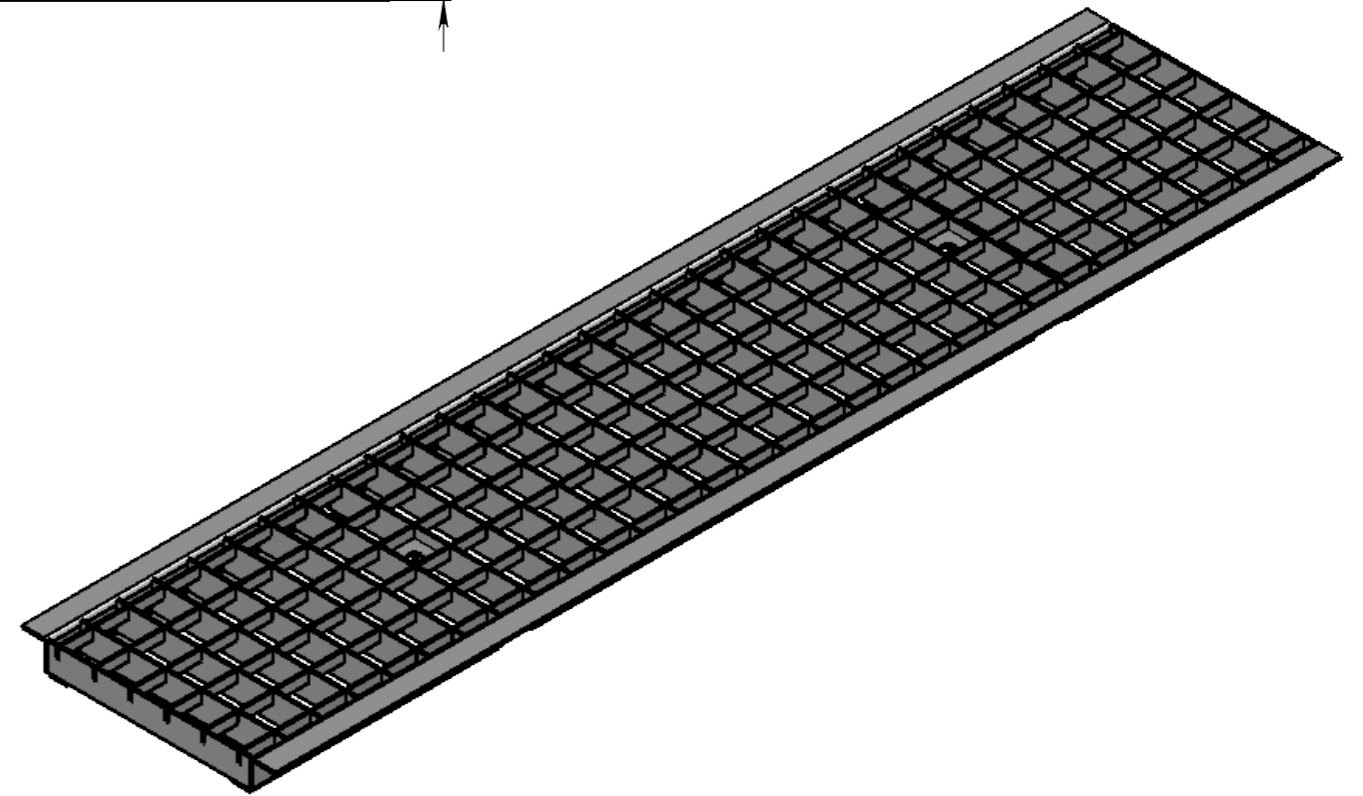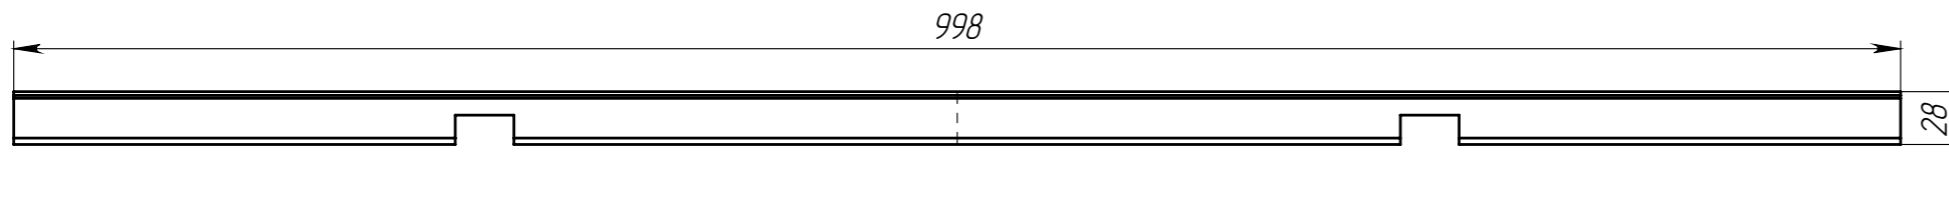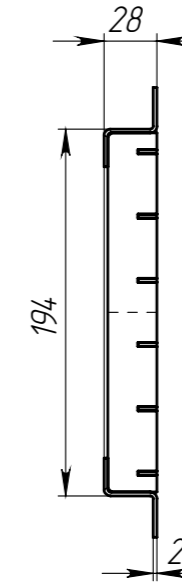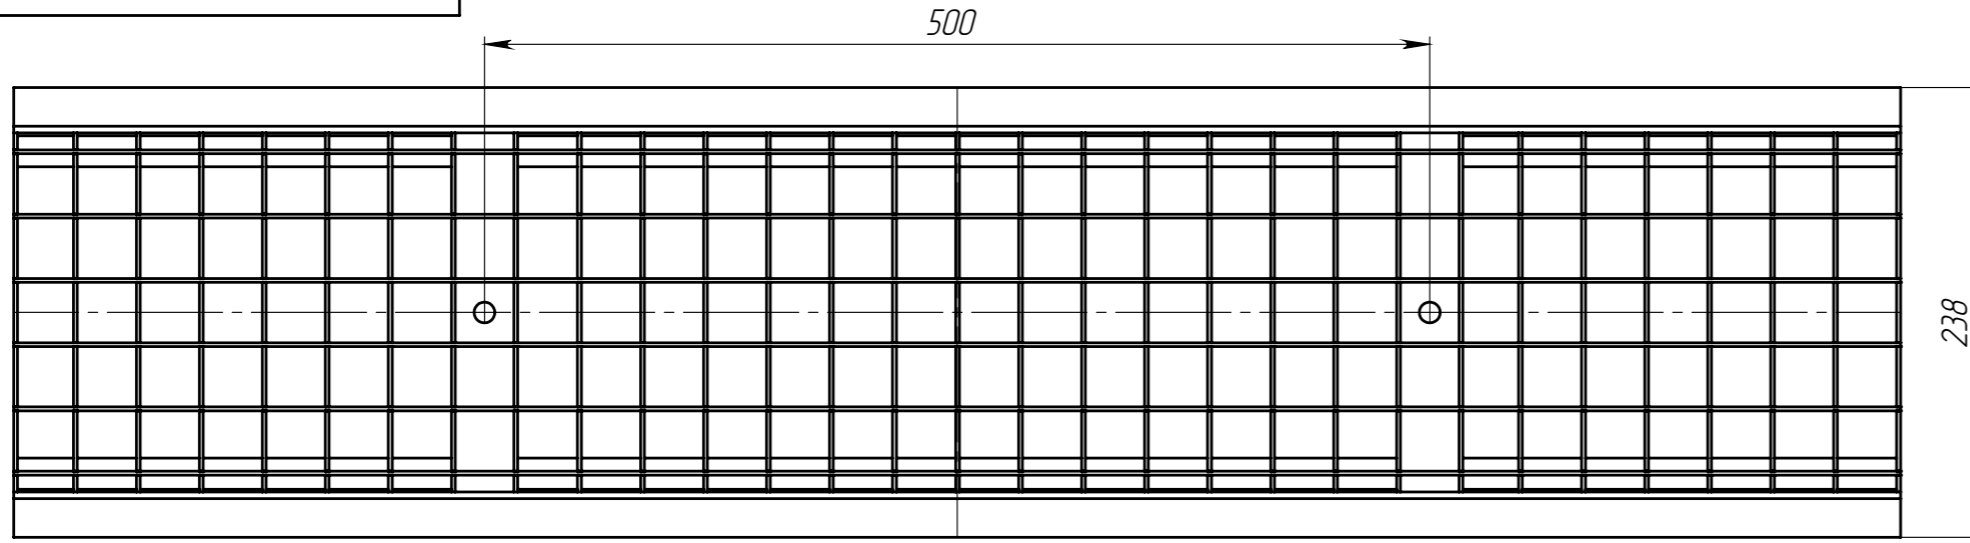

Площадь водозаборных щелей 1355.95см²

					PB-20.24.100-CO-Y1-1B			Арт.	2520
Изм.	Лист	№ документа	Подп.	Дата	Решетка водоприемная	Лит.	Масса	Масштаб	
Разраб.							5,9	1:4	
Пров.						Лист.	Листов 1		
Т. контр.									
Н. контр.									
Утв.									